


Zonenplan
Siedlungsgebiet Nord
Urnabstimmung

	Beschluss Urnabstimmung	Genehmigung durch den Regierungsrat
Gesamtrevision		

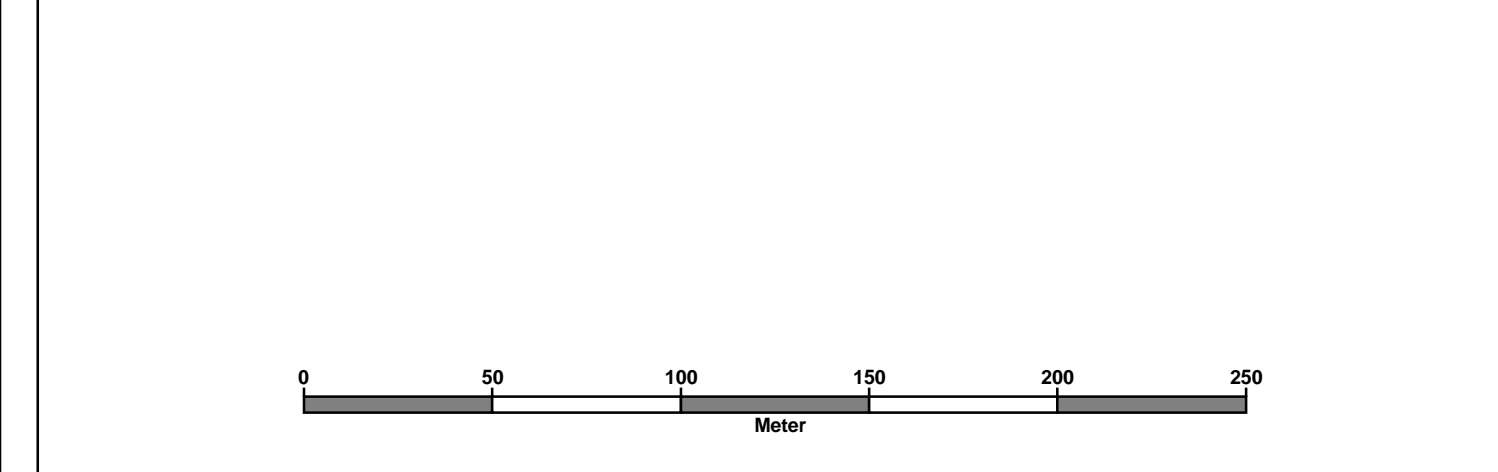

BURKHÄLTER DERUNGS AG Burkhälter 21, 6003 Luzern, Telefon 041 267 00 67, burkhaelter.ch

Druck-Datum	Format [mm]	Masstab	Plan-Nr.	Verf. Änderung	15. Januar 2016	6000	6000
18. Januar 2016	601 x 1470	1:2'000	91001/101	Kristian Schürmann	15. Januar 2016	6000	6000

Ausschnitt ZP Gärbi 1:2'000



- Legende:**
- 1. Bauzonen**
- K Wohnzone 5
 - W5 Wohnzone 5
 - W4 Wohnzone 4
 - W3 Wohnzone 3 a+b
 - W2 Wohnzone 2 a+b
 - W1 Wohnzone 1
 - WA4 Wohn- und Arbeitszone 4
 - WA3 Wohn- und Arbeitszone 3
 - WA2 Wohn- und Arbeitszone 2
 - A IV Arbeitszone IV
 - ZSF Zone für Sport- und Freizeitanlagen
 - ZOU Zone für öffentliche Zwecke
 - SO3 Sonderbauzone Camping
 - SO4 Sonderbauzone Lagerplatz
 - SO5 Sonderbauzone Dreifach
 - SO6 Sonderbauzone Chutzel
 - DO Deponiezone Chutzel
 - G1 Grünzone
 - G4 Grünzone Gewässerum (überlagert)
 - Y Verkehrszone
- 2. Nichtbauzonen**
- LN Landschaftszone
 - Sp Spielplatzzone (überlagert)
 - R Reizebene
 - uGA Übergangsgebiet A
 - uGC Übergangsgebiet C
 - FG Freizeitzone Gewässerum

- 3. Schutzzonen**
- N Naturerschützzone
 - NL Naturerschützzone (überlagert)
 - NL Naturerschützzone dem Wald (überlagert)
 - LN Allgemeine Landschaftschutzzonen
 - LN Landschaftschutzzonen Monarndschut (überlagert)
 - S Besondere Vorschriften
- 4. Naturobjekte**
- E Einzelbaum
 - O Obstgarten
- 5. Weitere Festlegungen**
- Gesetzlich- oder Bestimmungspflicht
 - Baumre
 - Höhenbeschränkung 140.0 m ü. M. bis OK Final
 - Abschnecke (Lärmempfindlichkeitsklasse II)
 - Wasserliche Vorräte
- 6. Information**
- Zonengrenzung
 - Heide (10m- oder Feldgröße)
 - Wald
 - Gewässer
 - Kulturdenkmal denkmalgeschützt (KDZ)
 - Kulturgüter schützenswert (BSLU)
 - Kulturgüter einflussreich (BSLU)
 - Baugruppen (BSLU)
 - Archaische Fundamente
 - Grundwassererschützzonen (verfügt)
 - Grundwassererschützzonen (verboten)
 - Gewässer eingetrag
 - Historische Luft-Landmarken & Naturdenkmale (Zonierung Landschaft)
 - Bestandsgüter bestand
 - Gesetzregeln bestand

Hinweis:
Übersicht Gefahrenzonenplan
siehe Zonenplan Siedlungsgebiet Süd

