


schüpfheim
mittendrin

Kanton Luzern
Gemeinde Schüpfheim
Chägass 1, Postfach 68, 6170 Schüpfheim
Tel. 041 485 81 00, Fax 041 485 81 01
gemeindeverwaltung@schuepfheim.lu.ch, www.schuepfheim.ch

**Zonenplan
Landschaft**

Urnenabstimmung

	Beschluss Urnenabstimmung	Genehmigung durch den Regierungsrat
Gesamtrevision		

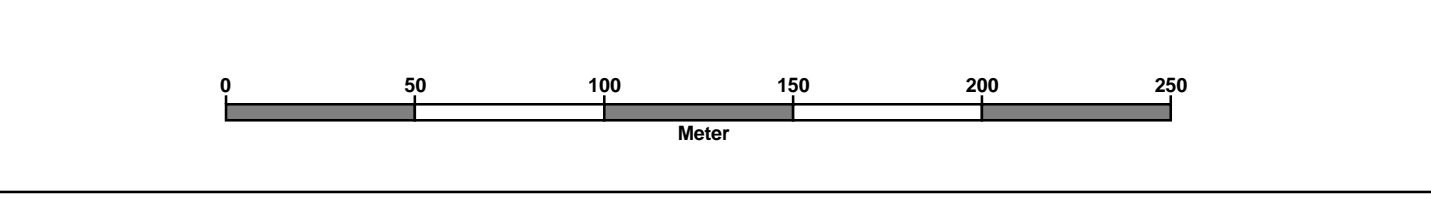

**BURKHALTER
DERUNGS**
ARCHITECTS

Bärenstrasse 21
6003 Luzern
Telefon 041 287 00 67
info@bdplan.ch

Druck-Datum	Format [mm]	Massstab	Plan-Nr.	Witz Ankerling	18. Januar 2018	1:10'000	91001.201	18. Januar 2018	1000
18. Januar 2018	891 x 1050	1 : 10'000	91001.201	Witz Ankerling	18. Januar 2018	1:10'000	91001.201	18. Januar 2018	1000

- Legende:**
- 1. Bauzonen**
- K Kernzone III
 - W5 Wohnzone 5 II
 - W4 Wohnzone 4 II
 - W3 Wohnzone 3 a,b II
 - W2 Wohnzone 2 a,d II
 - W1 Wohnzone 1 II
 - WA4 Wohn- und Arbeitszone 4 III
 - WA3 Wohn- und Arbeitszone 3 III
 - WA2 Wohn- und Arbeitszone 2 III
 - A IV Arbeitszone IV
 - ZSF Zone für Sport- und Freizeitanlagen III
 - ZO Zone für öffentliche Zwecke II
 - SCp Sonderbauzone Camping III
 - SLp Sonderbauzone Lagerplatz III
 - SCn Sonderbauzone Chabazere IV
 - SCe Sonderbauzone Chluse IV
 - DC Deponiezone Chrubel IV
 - G Grünzone III
 - GdG Grünzone Gewässerum (überlagert) III
 - V Verkehrszone III
- 2. Nichtbauzonen**
- Lw Landwirtschaftszone III
 - Sp Spielplatzzone (überlagert) III
 - R Reservezone III
 - oGA Übriges Gebiet A III
 - oGC Übriges Gebiet C III
 - FG Freizeitzone Gewässerum III
- 3. Schutzzonen**
- Ns Naturschutzzone III
 - Ns Naturerschützte (überlagert) III
 - Ns Naturschutzzone dem Wald überlagert (überlagert) III
 - Ls Allgemeine Landschaftsschutzzone (überlagert) III
 - Lm Landschaftsschutzzone Moorlandschaft (überlagert) III
 - S Besondere Vorschriften III
- 4. Naturobjekte**
- Einzelbaum III
 - Obstgarten III
- 5. Weitere Festlegungen**
- Gestaltungs- oder Bebauungsplangröße III
 - Baulinie III
 - Höhenbeschränkung 74,0 m ü. M. bis OK First III
 - abwinkende Lärmempfindlichkeitsstufe III
 - statische Waldgrenze III
- 6. Information**
- Zonenabgrenzung III
 - Hecke / Ufer- oder Faldgehölz III
 - Wald III
 - Gewässer III
 - Kulturdenkmal denkmalgeschützt (KDVK) III
 - Kulturobjekt schützenswert (BLU) III
 - Kulturobjekt erhaltenswert (BLU) III
 - Baugruppe (BLU) III
 - Archaische Fundamente III
 - Grundwasserschutzzone (verfügt) III
 - Grundwasserschutzzone (sprinklerisch) III
 - Gewässer eingedeckt III
 - Perimeter BLN Landschaften & Naturdenkmäler (Zonenplan Landschaft) III
 - Bebauungsplan bestehend III
 - Gestaltungsplan bestehend III

Hinweis:
Übersicht Gefahrenzonenplan
siehe Zonenplan Siedlungsgebiet Süd