KANTON LUZERN

GEMEINDE SCHÜPFHEIM

Vorstudie Recyclingcenter Längacher, 6170 Schüpfheim

Bauherrschaft:
Stalder Tiefbau AG
Längacher 19
6170 Schüpfheim

STALDER TIEFBAU

Situation 1:500 / Schemaschnitt 1:200

Phase: Vorstudie

Plan Nr.	2435-01	Datum: 25.11.2024	Format: 30 x 147	Gezeichnet: ik
Revision a	.	.	-	
Revision b	.	.	-	
Revision c	.	.	-	
Revision d	.	.	-	

Pfad: G:\05_Objekt\01_Aufträge\2024\2435_Zonenerweiterung Stalder Tiefbau\03_Projektdossier\02_Vorstudien\2435-01_Vorstudie Situation.2d

Projektverfasser:

INFRA PLAN KNÜSEL GMBH

Bahnhofstrasse 5
Postfach 125
6170 Schüpfheim

T +41 41 485 00 15
F +41 41 485 00 16
M +41 79 608 27 48
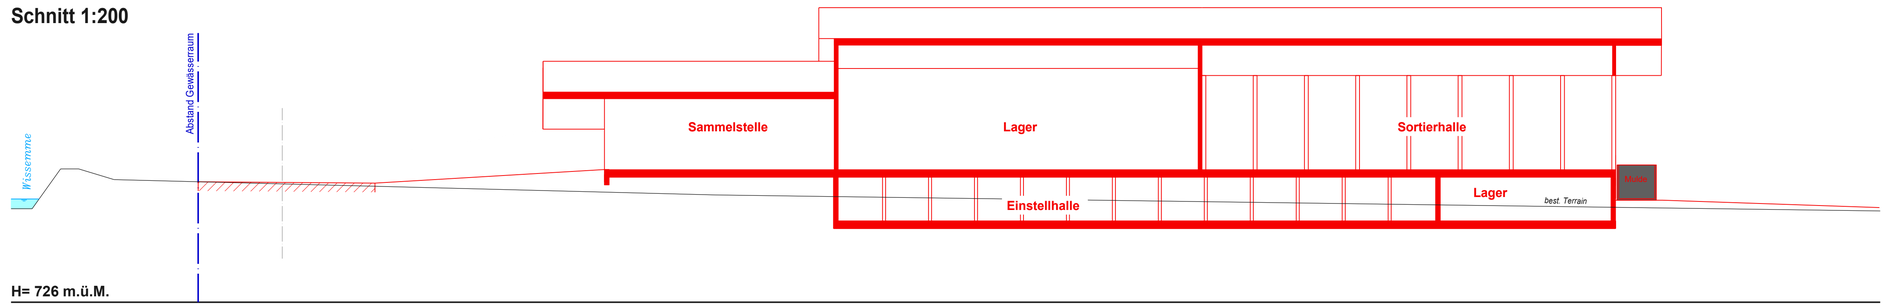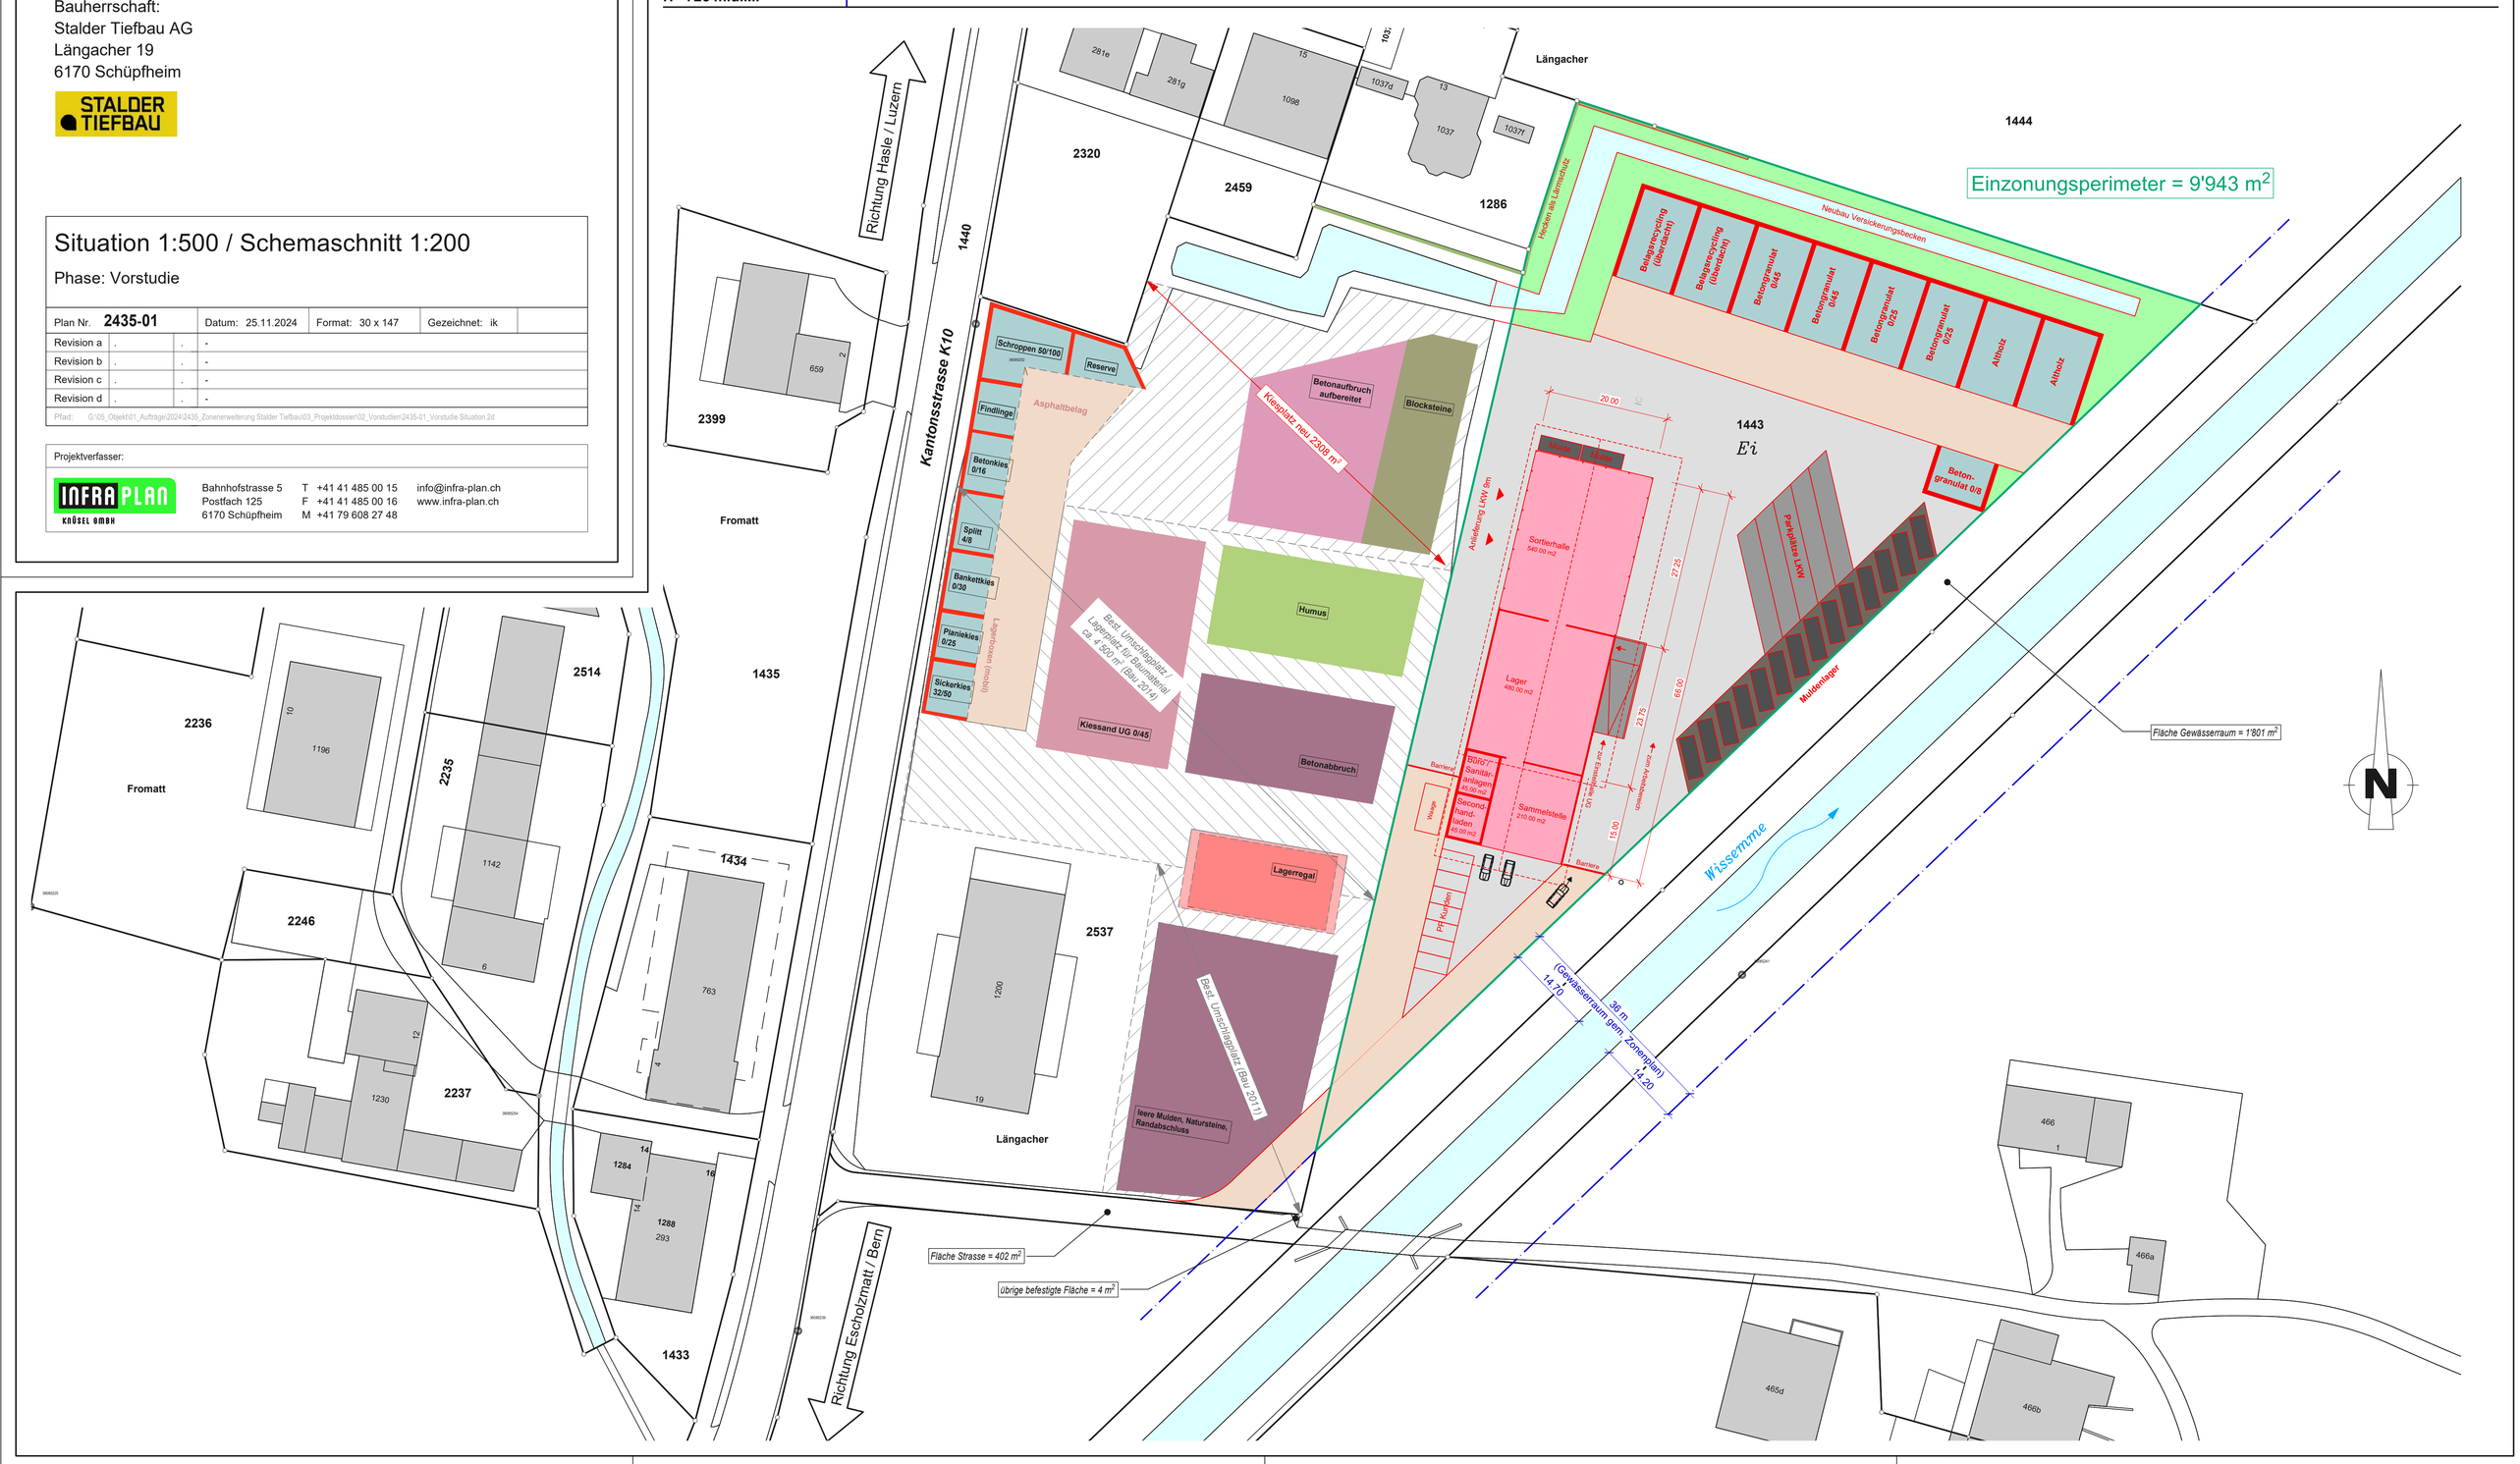
info@infra-plan.ch
www.infra-plan.ch